



TERRENOS DEL I.S.P.E.

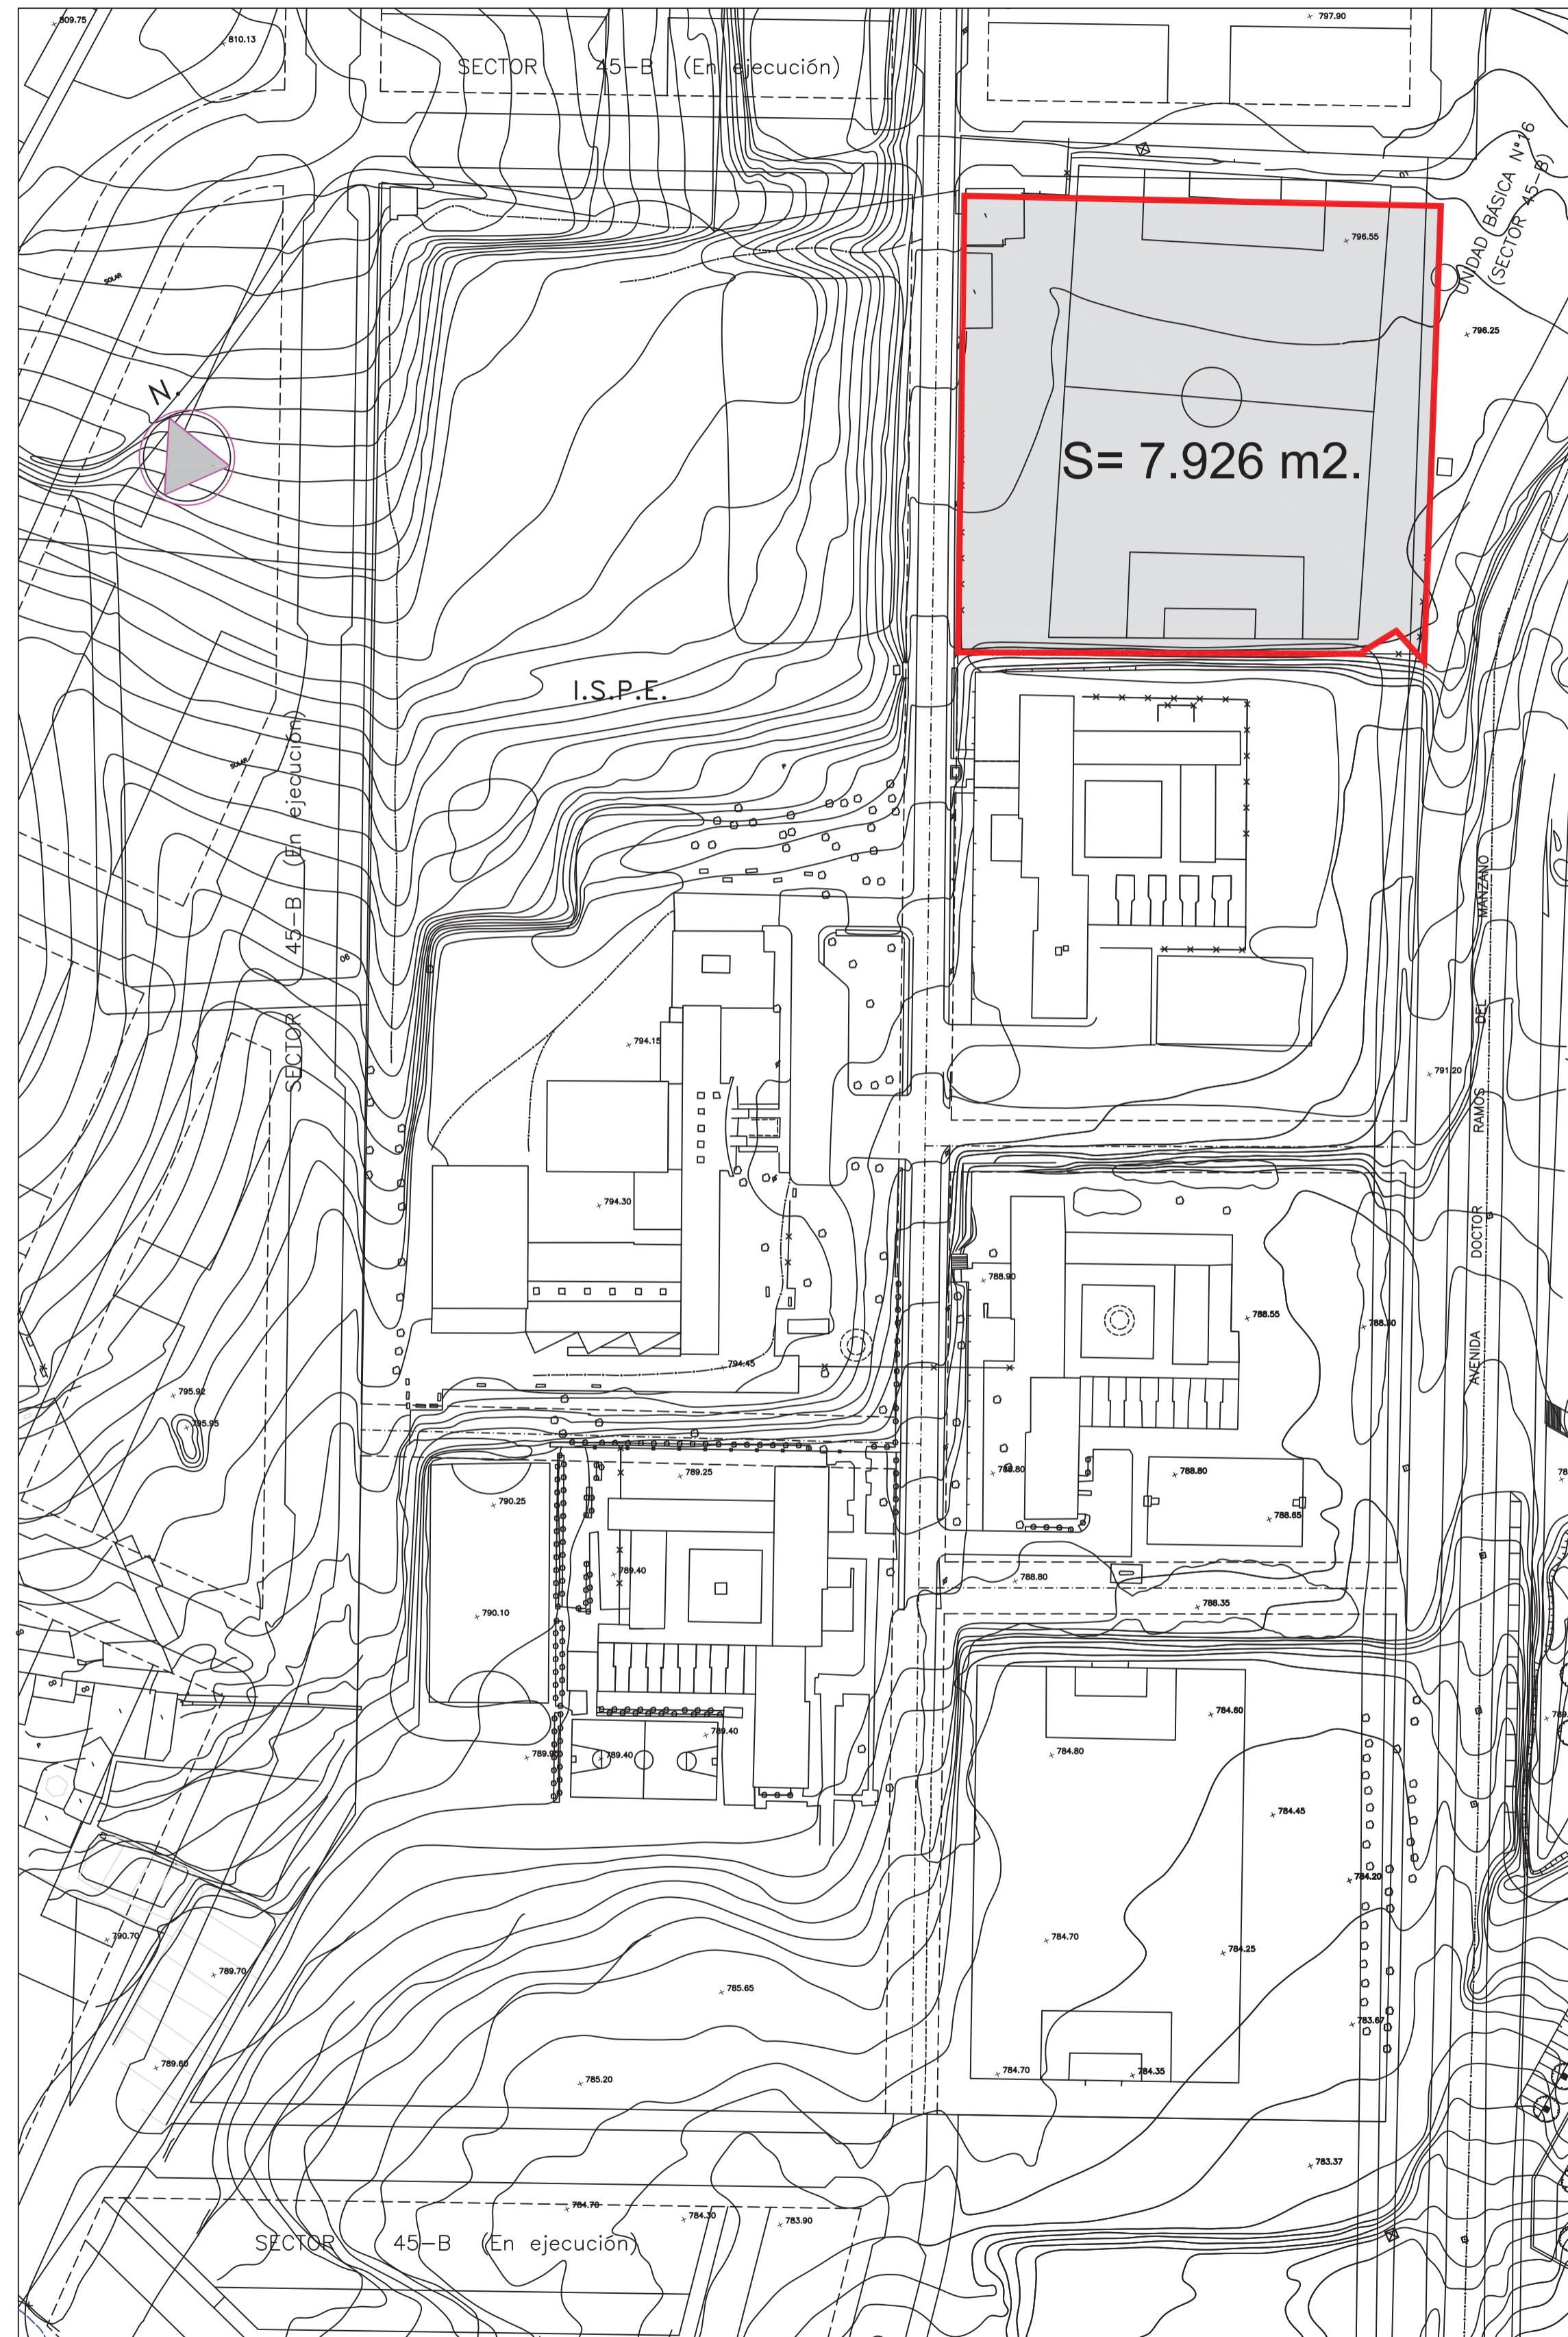

PARCELARIO

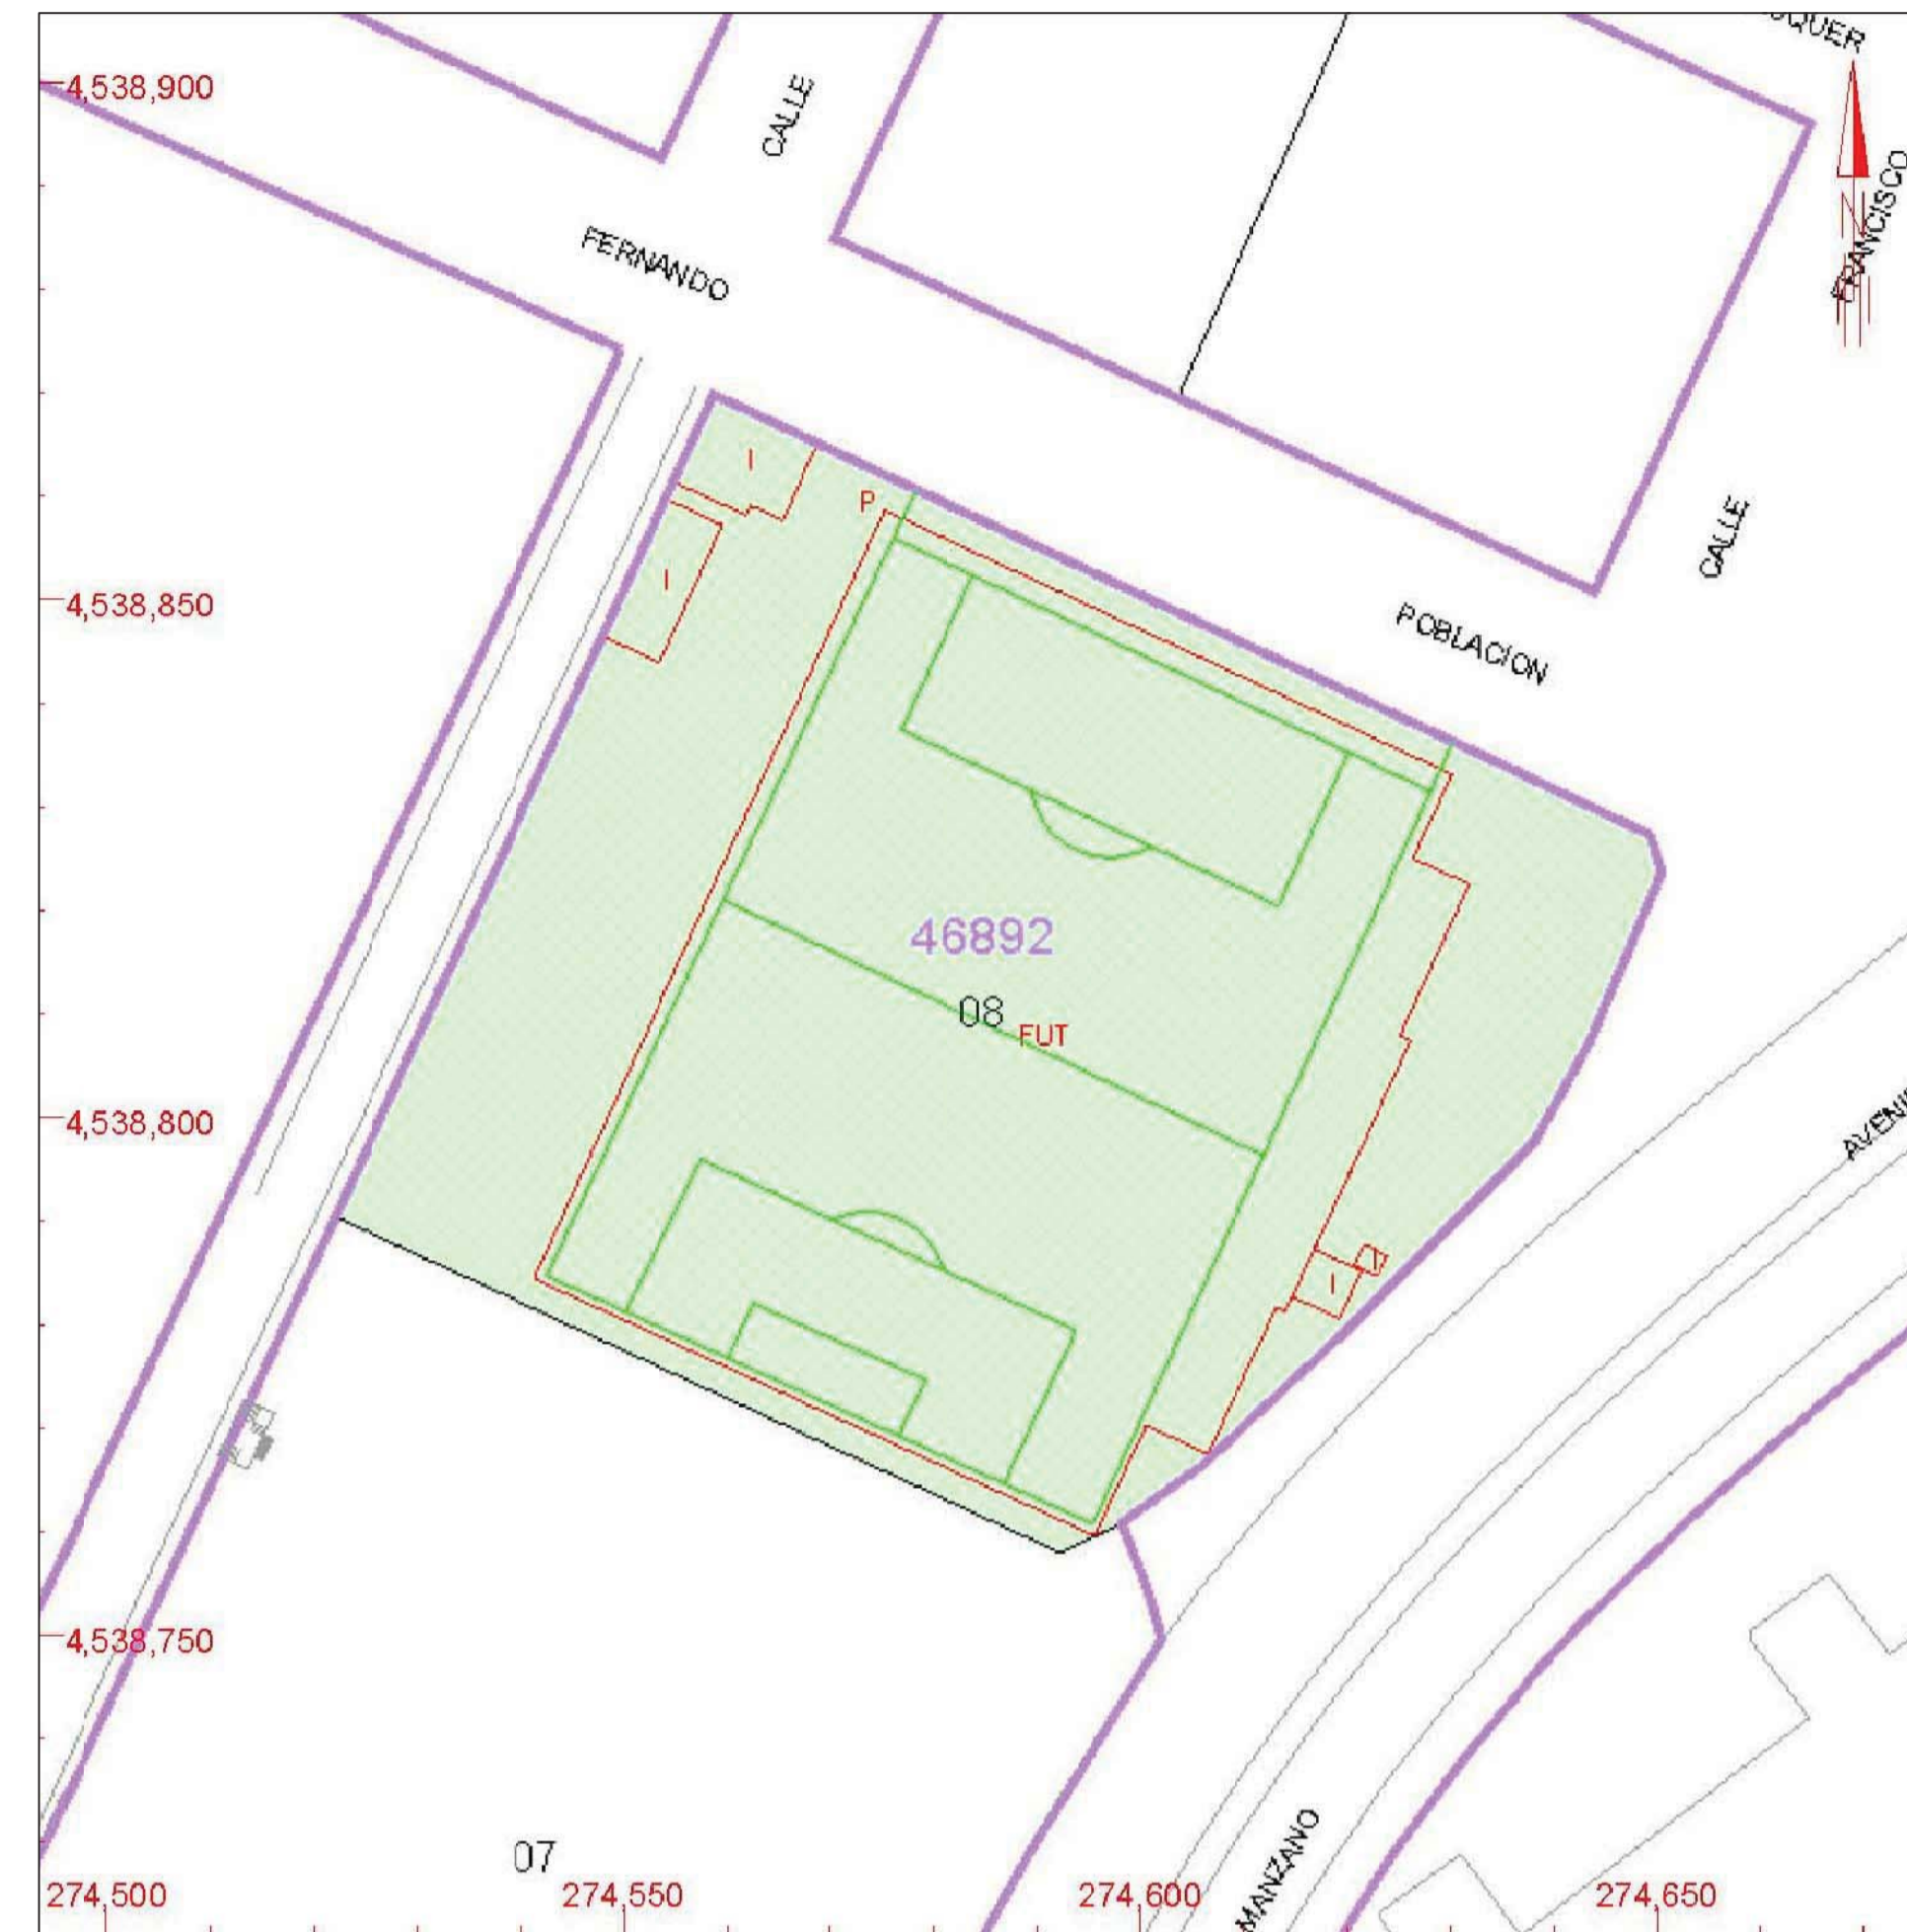

LEYENDA

- DELIMITACIÓN DEL ÁMBITO DE LA MODIFICACIÓN PUNTUAL
- SUELO NETO: S.P.E. 7.926 m2.



EXCMO. AYUNTAMIENTO DE SALAMANCA
PATRONATO DE LA VIVIENDA Y URBANISMO

MODIFICACIÓN PUNTUAL Nº 11 DEL P.G.O.U.
"PARCELA DOTACIONAL CAMPO DE FÚTBOL"
C/ HENRY COLLET Y FERNANDO POBLACIÓN

DOCUMENTO PARA APROBACIÓN INICIAL

Delimitación del Ámbito de Intervención y Plano Catastral

NOVIEMBRE 2014

INGENIERO DE CAMINOS C. Y P.
COLEGIADO Nº 8.616

PLANO Nº:

ESCALA 1/2000 **I-2**

El presente documento es una copia de un documento original que forma parte de un expediente administrativo. No se permite su reproducción total o parcial, ni su uso para fines distintos a los expresamente autorizados. En todo caso, quedan expresamente prohibidas cualquier modificación o alteración del mismo.