


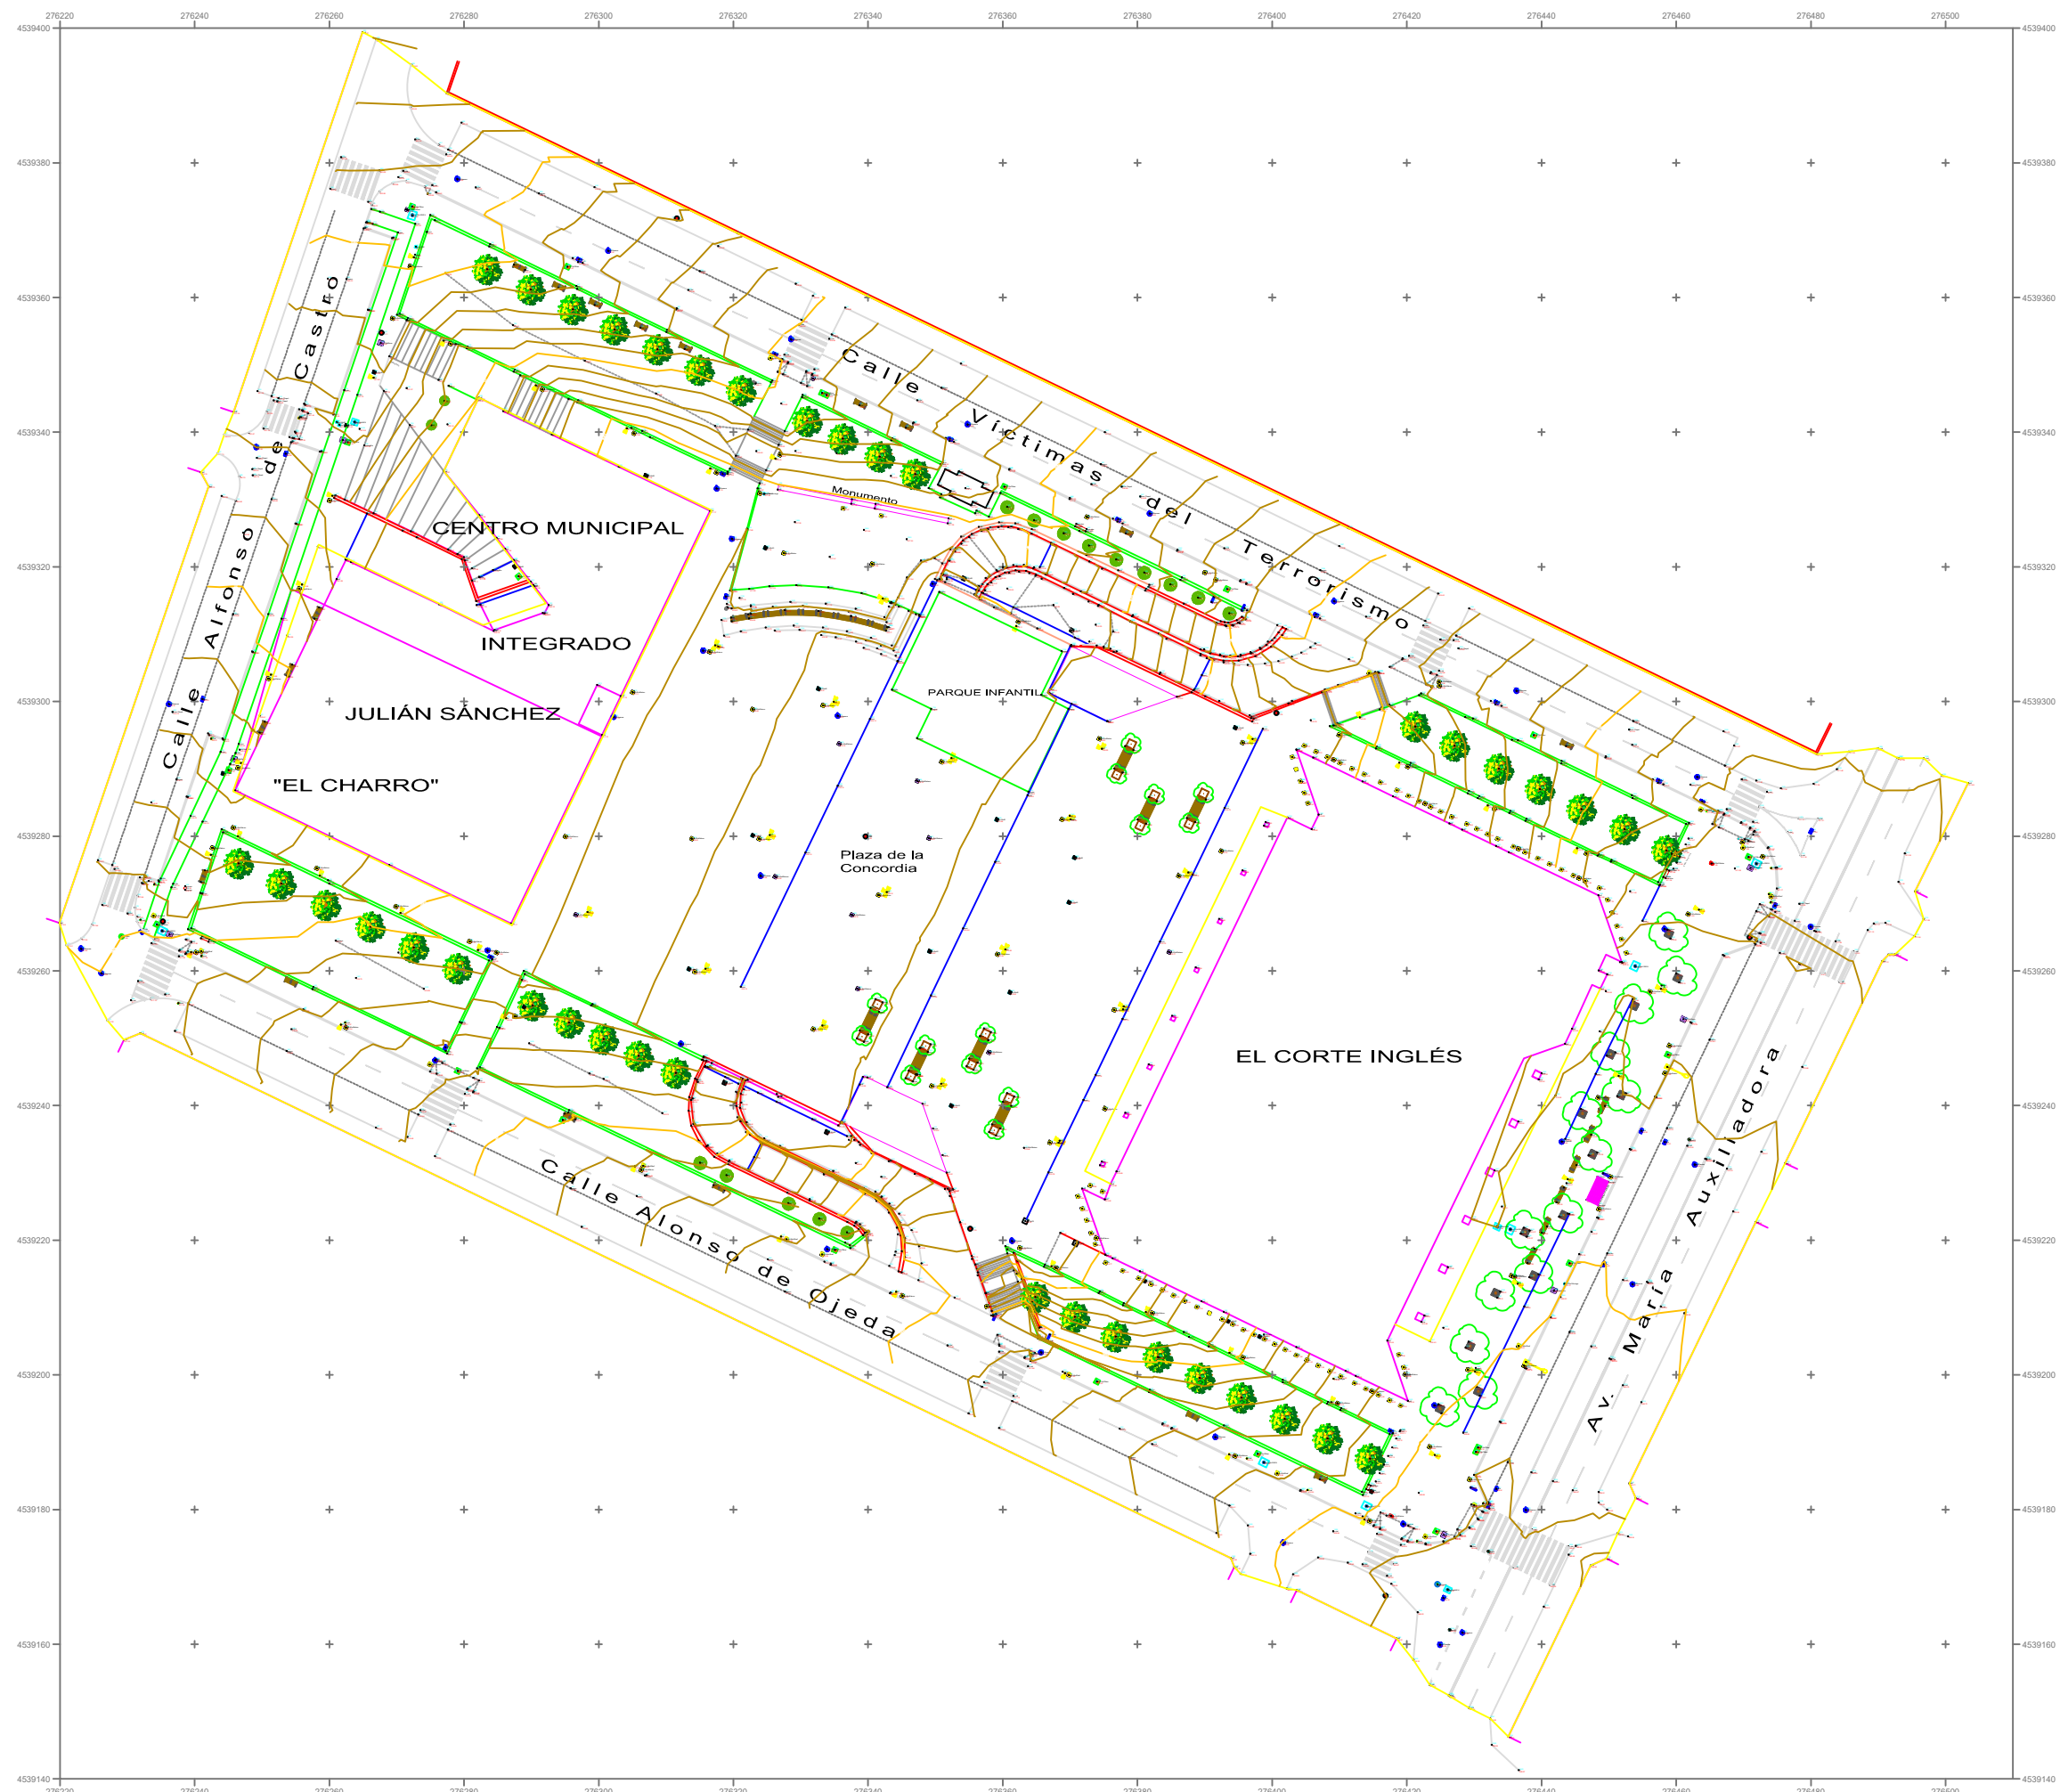

COORDENADAS U.T.M. HUSO 30  
SISTEMA DE REFERENCIA ETRS89

LEVANTAMIENTO TOPOGRÁFICO  
GEORREFERENCIADO



COORDENADAS U.T.M. HUSO 30  
SISTEMA DE REFERENCIA ETRS89

EL INGENIERO TÉCNICO EN TOPOGRAFÍA  
*Juan Calderón Vega*  
Juan Calderón Vega COL. N° 2.096

ESCALA: 1:1.000  
FECHA: Julio de 2.019

GRÁFICA  
SISTEMA DE REFERENCIA: Proyección UTM Huso 30 ETRS89  
ALTITUDES: Ortométricas (EGM08)

PLANO: Levantamiento topográfico georreferenciado: MANZANA DE PLAZA DE LA CONCORDIA  
UBICACIÓN: Av. de María Auxiliadora - Calle Alonso de Ojeda - Calle Alfonso de Castro - Calle Víctimas del Terrorismo. SALAMANCA

